HAUS A
ANSICHT WEST M 1:100

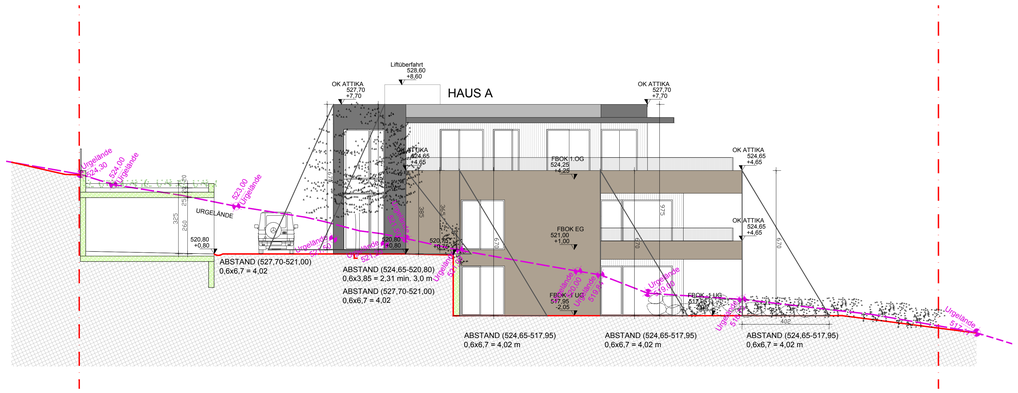

HAUS A und B
ANSICHT SÜD M 1:100

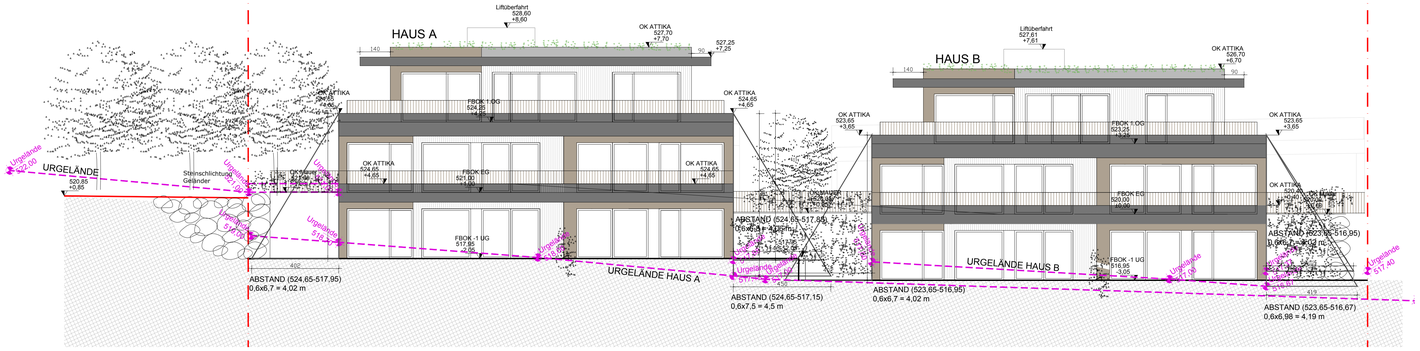

OBERGESCHOSS/ Penthouse M 1:100

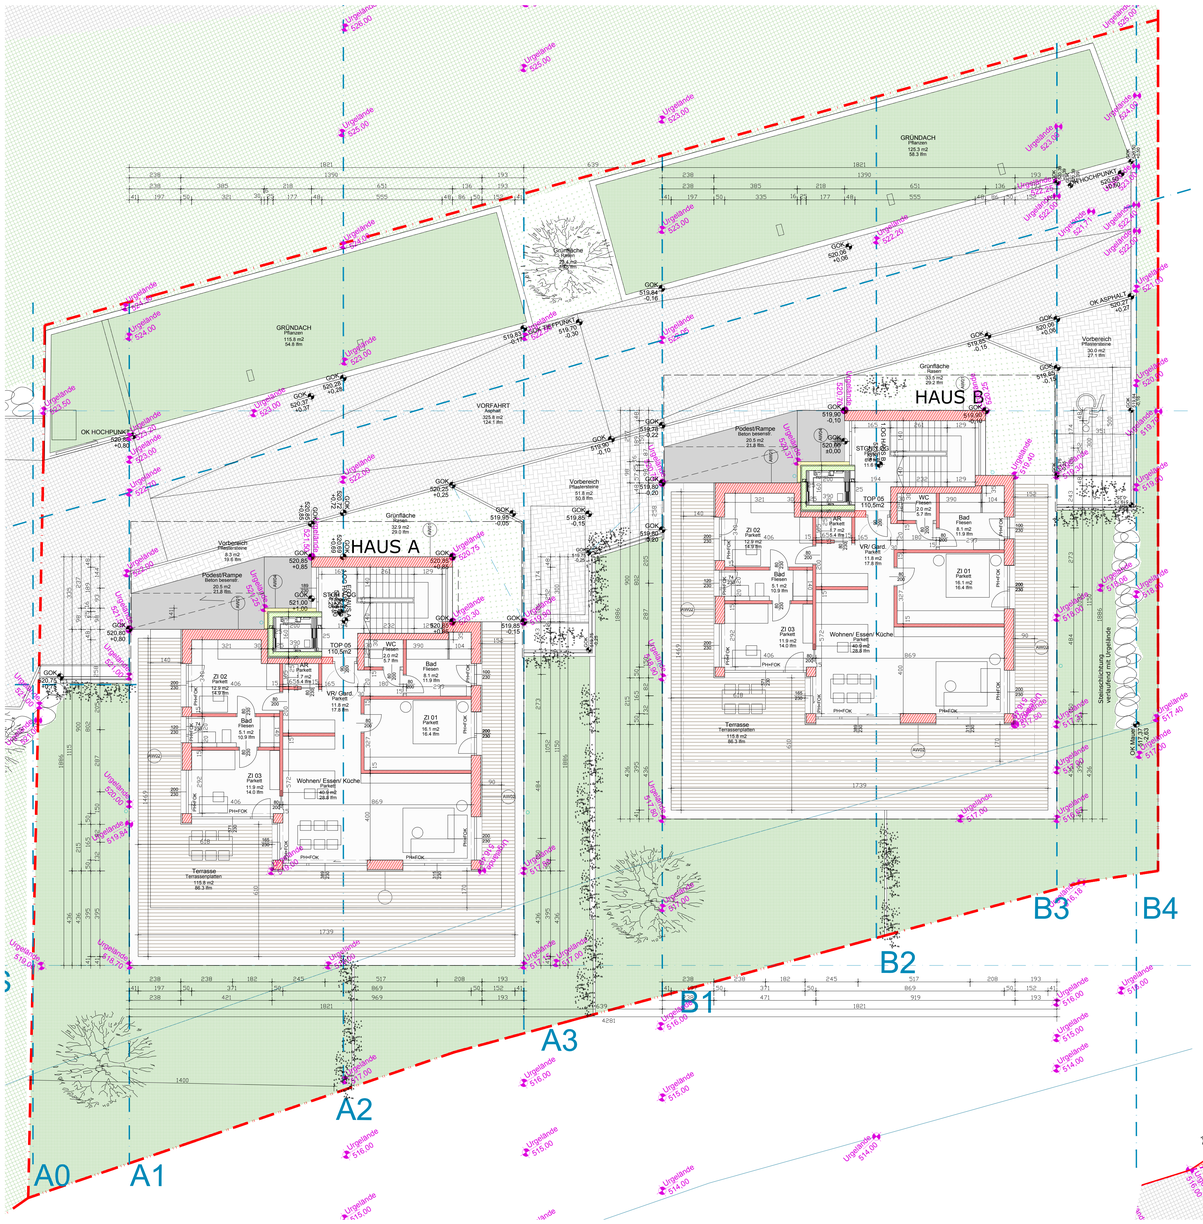

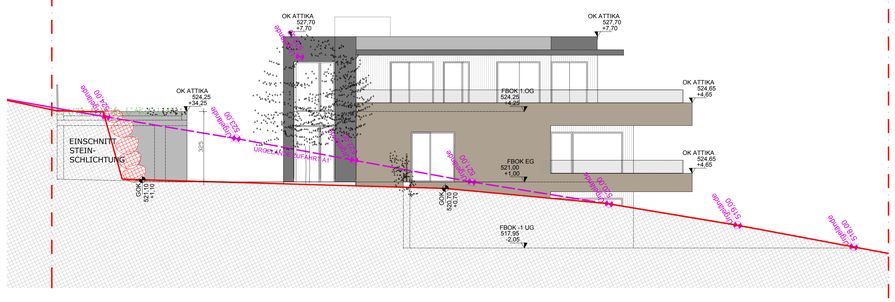

HAUS A
ANSICHT WEST/ SCHNITT A1` M 1:100

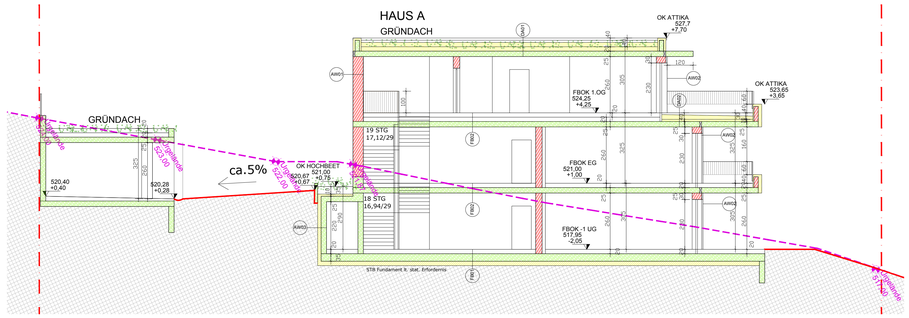

HAUS A
ANSICHT OST M 1:100

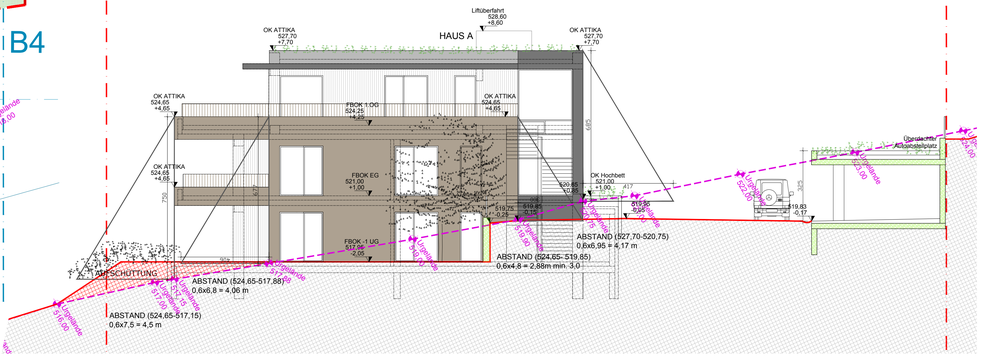

AW01 - Außenwand
1,5 Gips-Kalk-Innenputz
44,0 cm Porotherm W.i. Plan
2,5 cm Thermo- Außenputz

AW02 - Außenwand
1,5 Gips-Kalk-Innenputz
44,0 cm Porotherm W.i. Plan
6cm Holzverschalung

AW03 - Außenwand gegen Erdreich
25,00 cm STB- Wand lt. stat. Angaben
Bituminöse Abdichtung
16,00 cm Dämmung XPS

AW04 - Außenwand Lift
25,00 cm STB- Wand lt. stat. Angaben
16,00 cm VWS

DA01 - Außendecke Wärmestrom nach oben
10,0 cm Gründachgranulat mit Folie Abdichtung
25,0 cm Steinopor EPS Plus Gefälledämmplatte Dampfsperre
25,0 cm Stahlbetondecke lt. stat. Angaben
Glättspachtel

DA02 - Außendecke Wärmestrom nach oben
8,0 cm Feinsteinzeugplatten auf Stelzlager Abdichtung
25,0 cm Steinopor EPS Plus Gefälledämmplatte Dampfsperre
25,0 cm Stahlbetondecke lt. stat. Angaben
Glättspachtel

FB01 - erdanliegender Fußboden
2,0 cm Parkett/Feinsteinzeug
7,0 cm Zementestrich
0,02cm PE Folie verklebt
5,0 cm EPS T Dämmung
10,0 cm isolierende Leichtschüttung
0,5 cm Bitumenpappe
0,1 cm Bitumenanstrich
25,0 cm Stalbetondecke lt. stat. Angaben
PE- Folie
20,0 cm Dämmung XPS

FB02 - warme Zwischendecke
2,0 cm Holzklebeparkett
7,0 cm Zementestrich
0,02 cm PE Folie verklebt
2,5 cm EPS T Dämmung
8,0 cm isolierende Leichtschüttung
25,0 cm Stahlbetondecke lt. stat. Angaben

LEGENDE:
- GRUNDGRENZE
- NATURGELÄNDE
- HAUSKANAL
- REGENWASSER KANAL
- HAUSANSCHLUSS ELEKTRO
- WOHNUNGSTRENNWAND TRAGEND BETON 30cm
- WAND/DECKE TRAGEND MANTELBETON 25cm, 20cm
- WAND NICHT TRAGEND ZIEGEL 12 cm
- WAND NICHT TRAGEND - GIPSKARTON 12 cm
- WÄRMEDÄMMUNG
- ABBRUCH
- BESTAND
- NEU
- WIDMUNGSGRENZE

FOK EG - HAUS B
±0,00=520,00

GEBÄUDEKLASSE II
FLUCHTNIVEAU 3,25 m

EINREICHPLAN

BAUVORHABEN:
NEUBAU WOHNALAGE SEEBLICK ANNENHEIM

GRUNDSTÜCKSNUMMER: Parz Nr.: 310/15
KATASTRALGEMEINDE: 75444 Sattendorf

BAUHERR:
AT- Seeblick GmbH
Schrotturmstraße 16
9601 Arnoldstein
Datum, Unterschrift

GRUNDSTÜCKSEIGENTÜMER:
AT- Seeblick GmbH
Schrotturmstraße 16
9601 Arnoldstein
Datum, Unterschrift

BEHÖRDE:
Marktgemeinde Treffen a.O.
Marktplatz 2
9521 Treffen a.O.
Stempel, Datum, Unterschrift

PLANVERFASSER:
ARCHITEKT DIPL. ING. MARTIN KREILITSCH
Staatlich befugter und beeideter Ziviltechniker
Bergstrasse 34
A-9520 Annenheim
Stempel, Datum, Unterschrift

krei arch
kreilitscharchitektur
ARCHITEKT DI. MARTIN KREILITSCH staatl. befugt. u. beeid. Zivilitechniker Bergstr. 34 A- 9520 Annenheim +43(0)4248 20146 www.kreilitscharchitektur.com

PLANINHALT:
Grundrisse:
Obergeschoss, Ansichten, Schnitte Haus A

Diese Zeichnung bzw. Ausarbeitung ist geistiges Eigentum des Architekten / TB und damit gesetzlich geschützt. Jede Benützung, Veröffentlichung, Vervielfältigung, Überarbeitung oder Weitergabe an Dritte in Verbindung mit einer anderen Arbeit oder einem anderen Projekt bedarf der schriftlichen Zustimmung des Architekten / TB.

Geschriebene Planmasse auf dieser Zeichnung haben Vorrang gegenüber gezeichneten Dimensionen.
Dies ist ein Einreichplan und ausschließlich für Behördenzwecke erstellt. Jegliche Verwendung für die bauliche Ausführung oder auch für die Erstellung von Kostenschätzungen erfolgt auf eigene Verantwortung. Die Koten sind zu überprüfen.

Für die Bausausführung ist ausschließlich die Poller- bzw. Detailplanung zu verwenden. Statik lt. ausführenden Baumeister.

HÖHENBEZUG:	MASSTAB:	PLANGRÖSSE:	PLANNR:	INDEX:	GEZ:	DATUM:
±0,00 = 520,00 müA	1:100; 1:500	1,04 m²	0254_E_00_001	A	bkr	01.12.2020