




HAUS B
ANSICHT WEST M 1:100

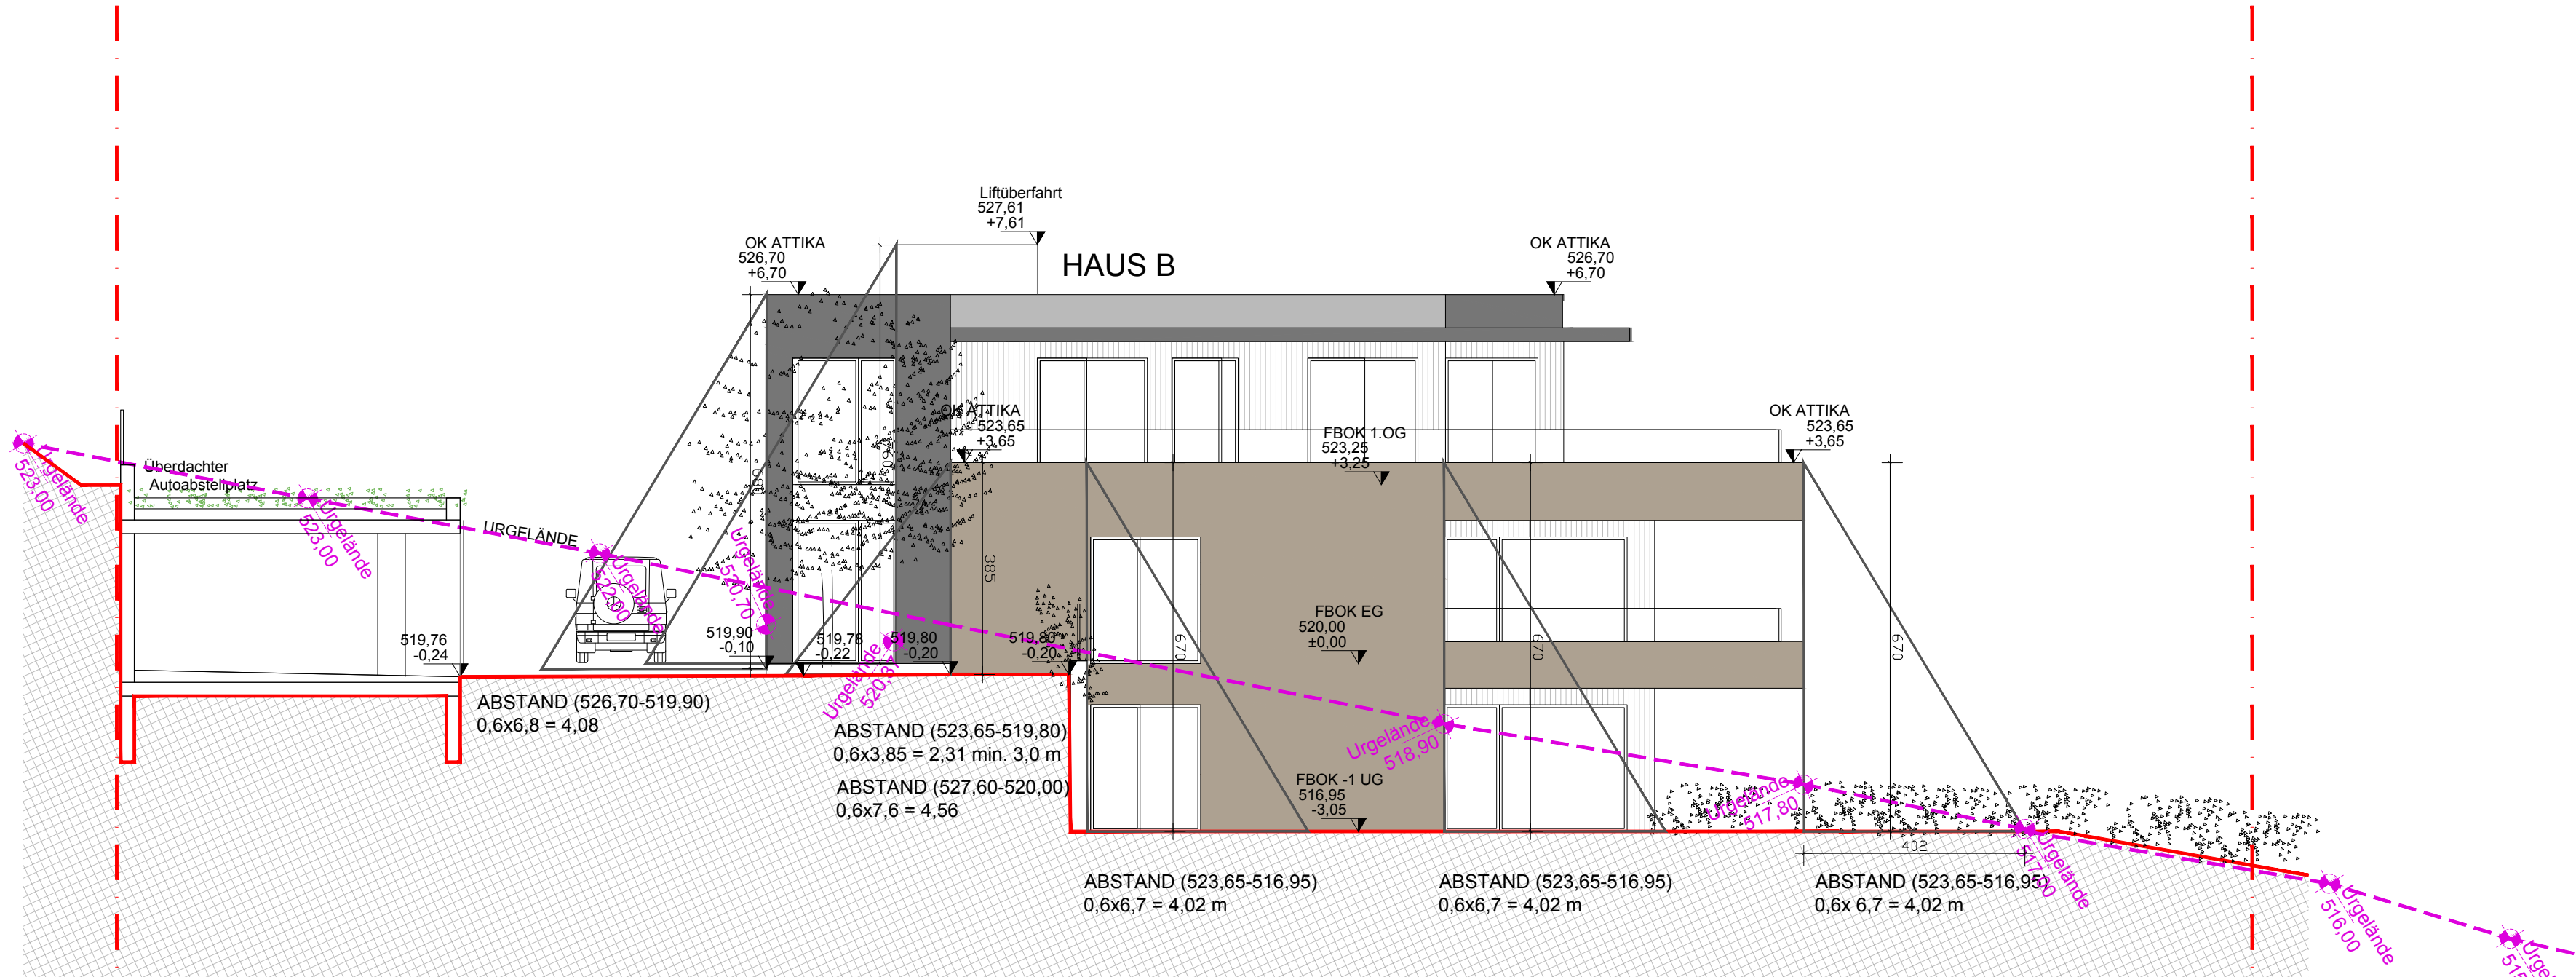


HAUS A und B
ANSICHT NORD M 1:100

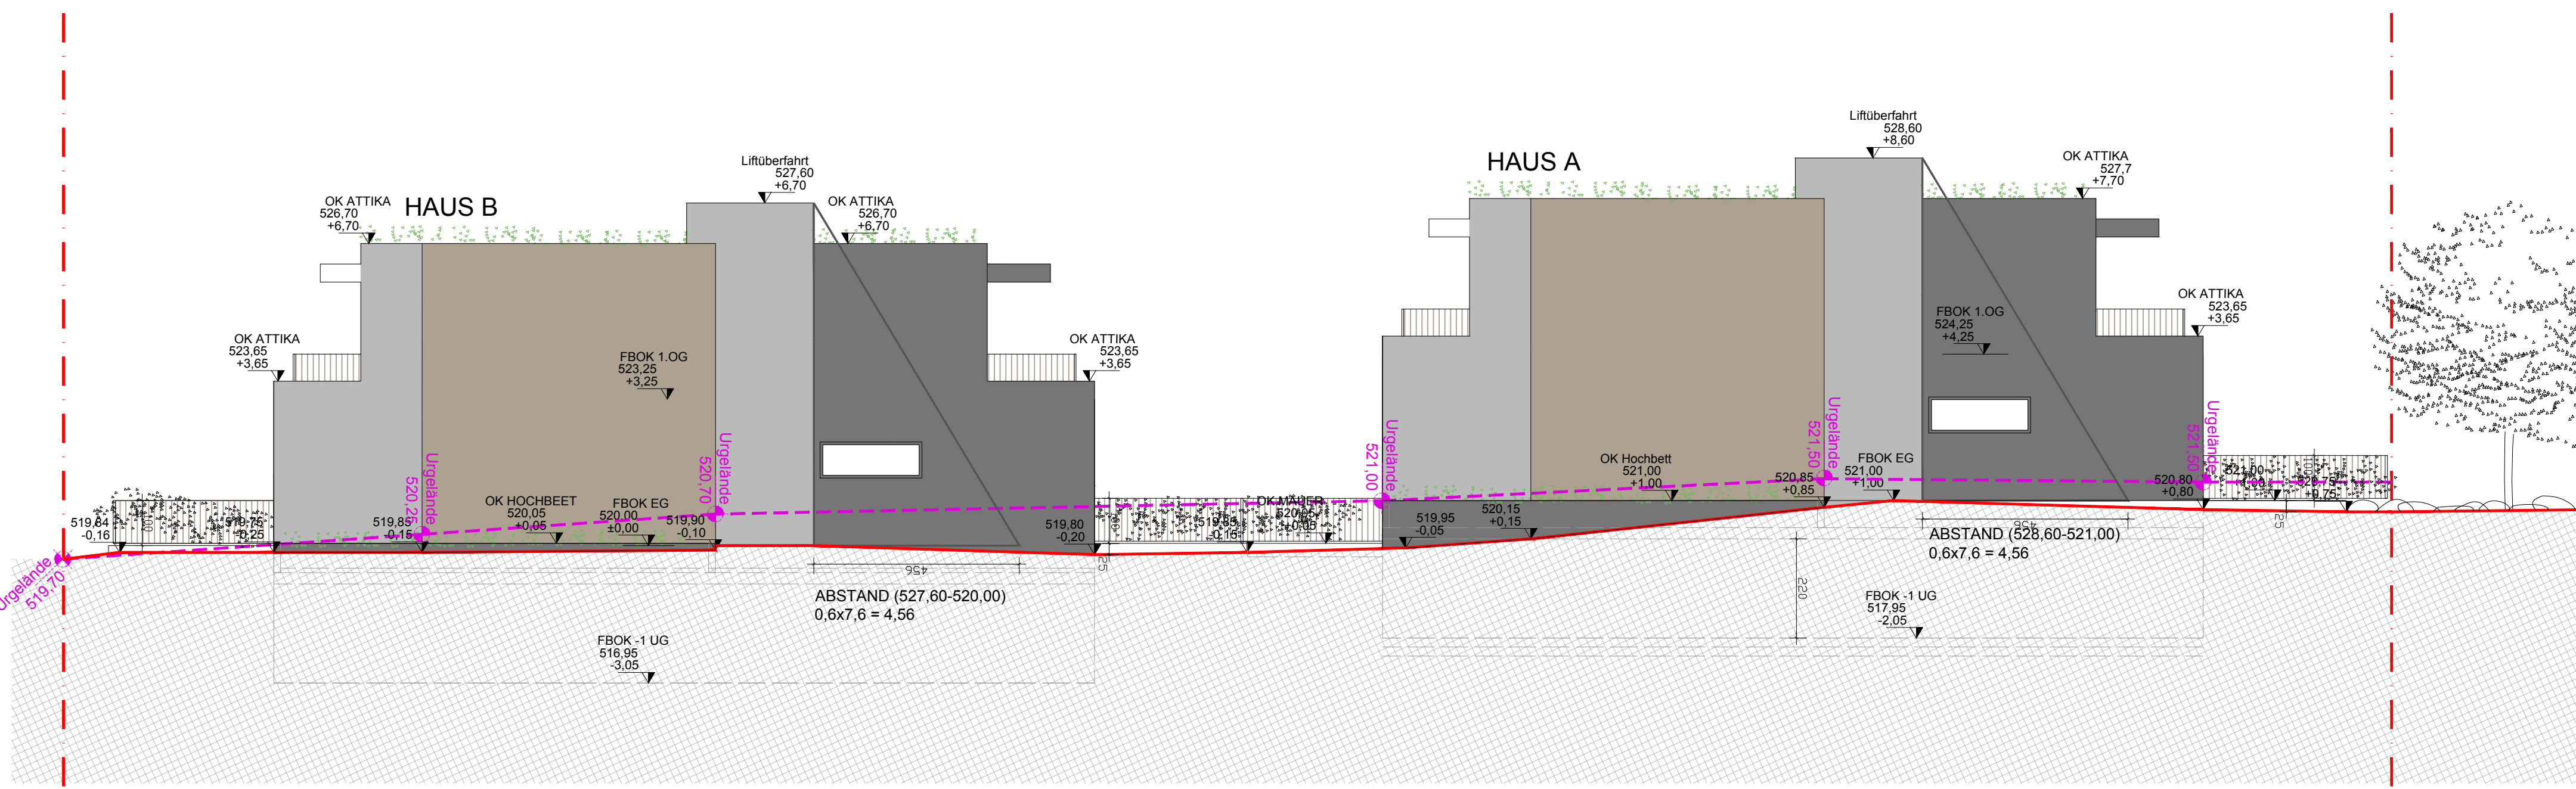


UNTERGESCHOSS/ Gartenwohnungen M 1:100

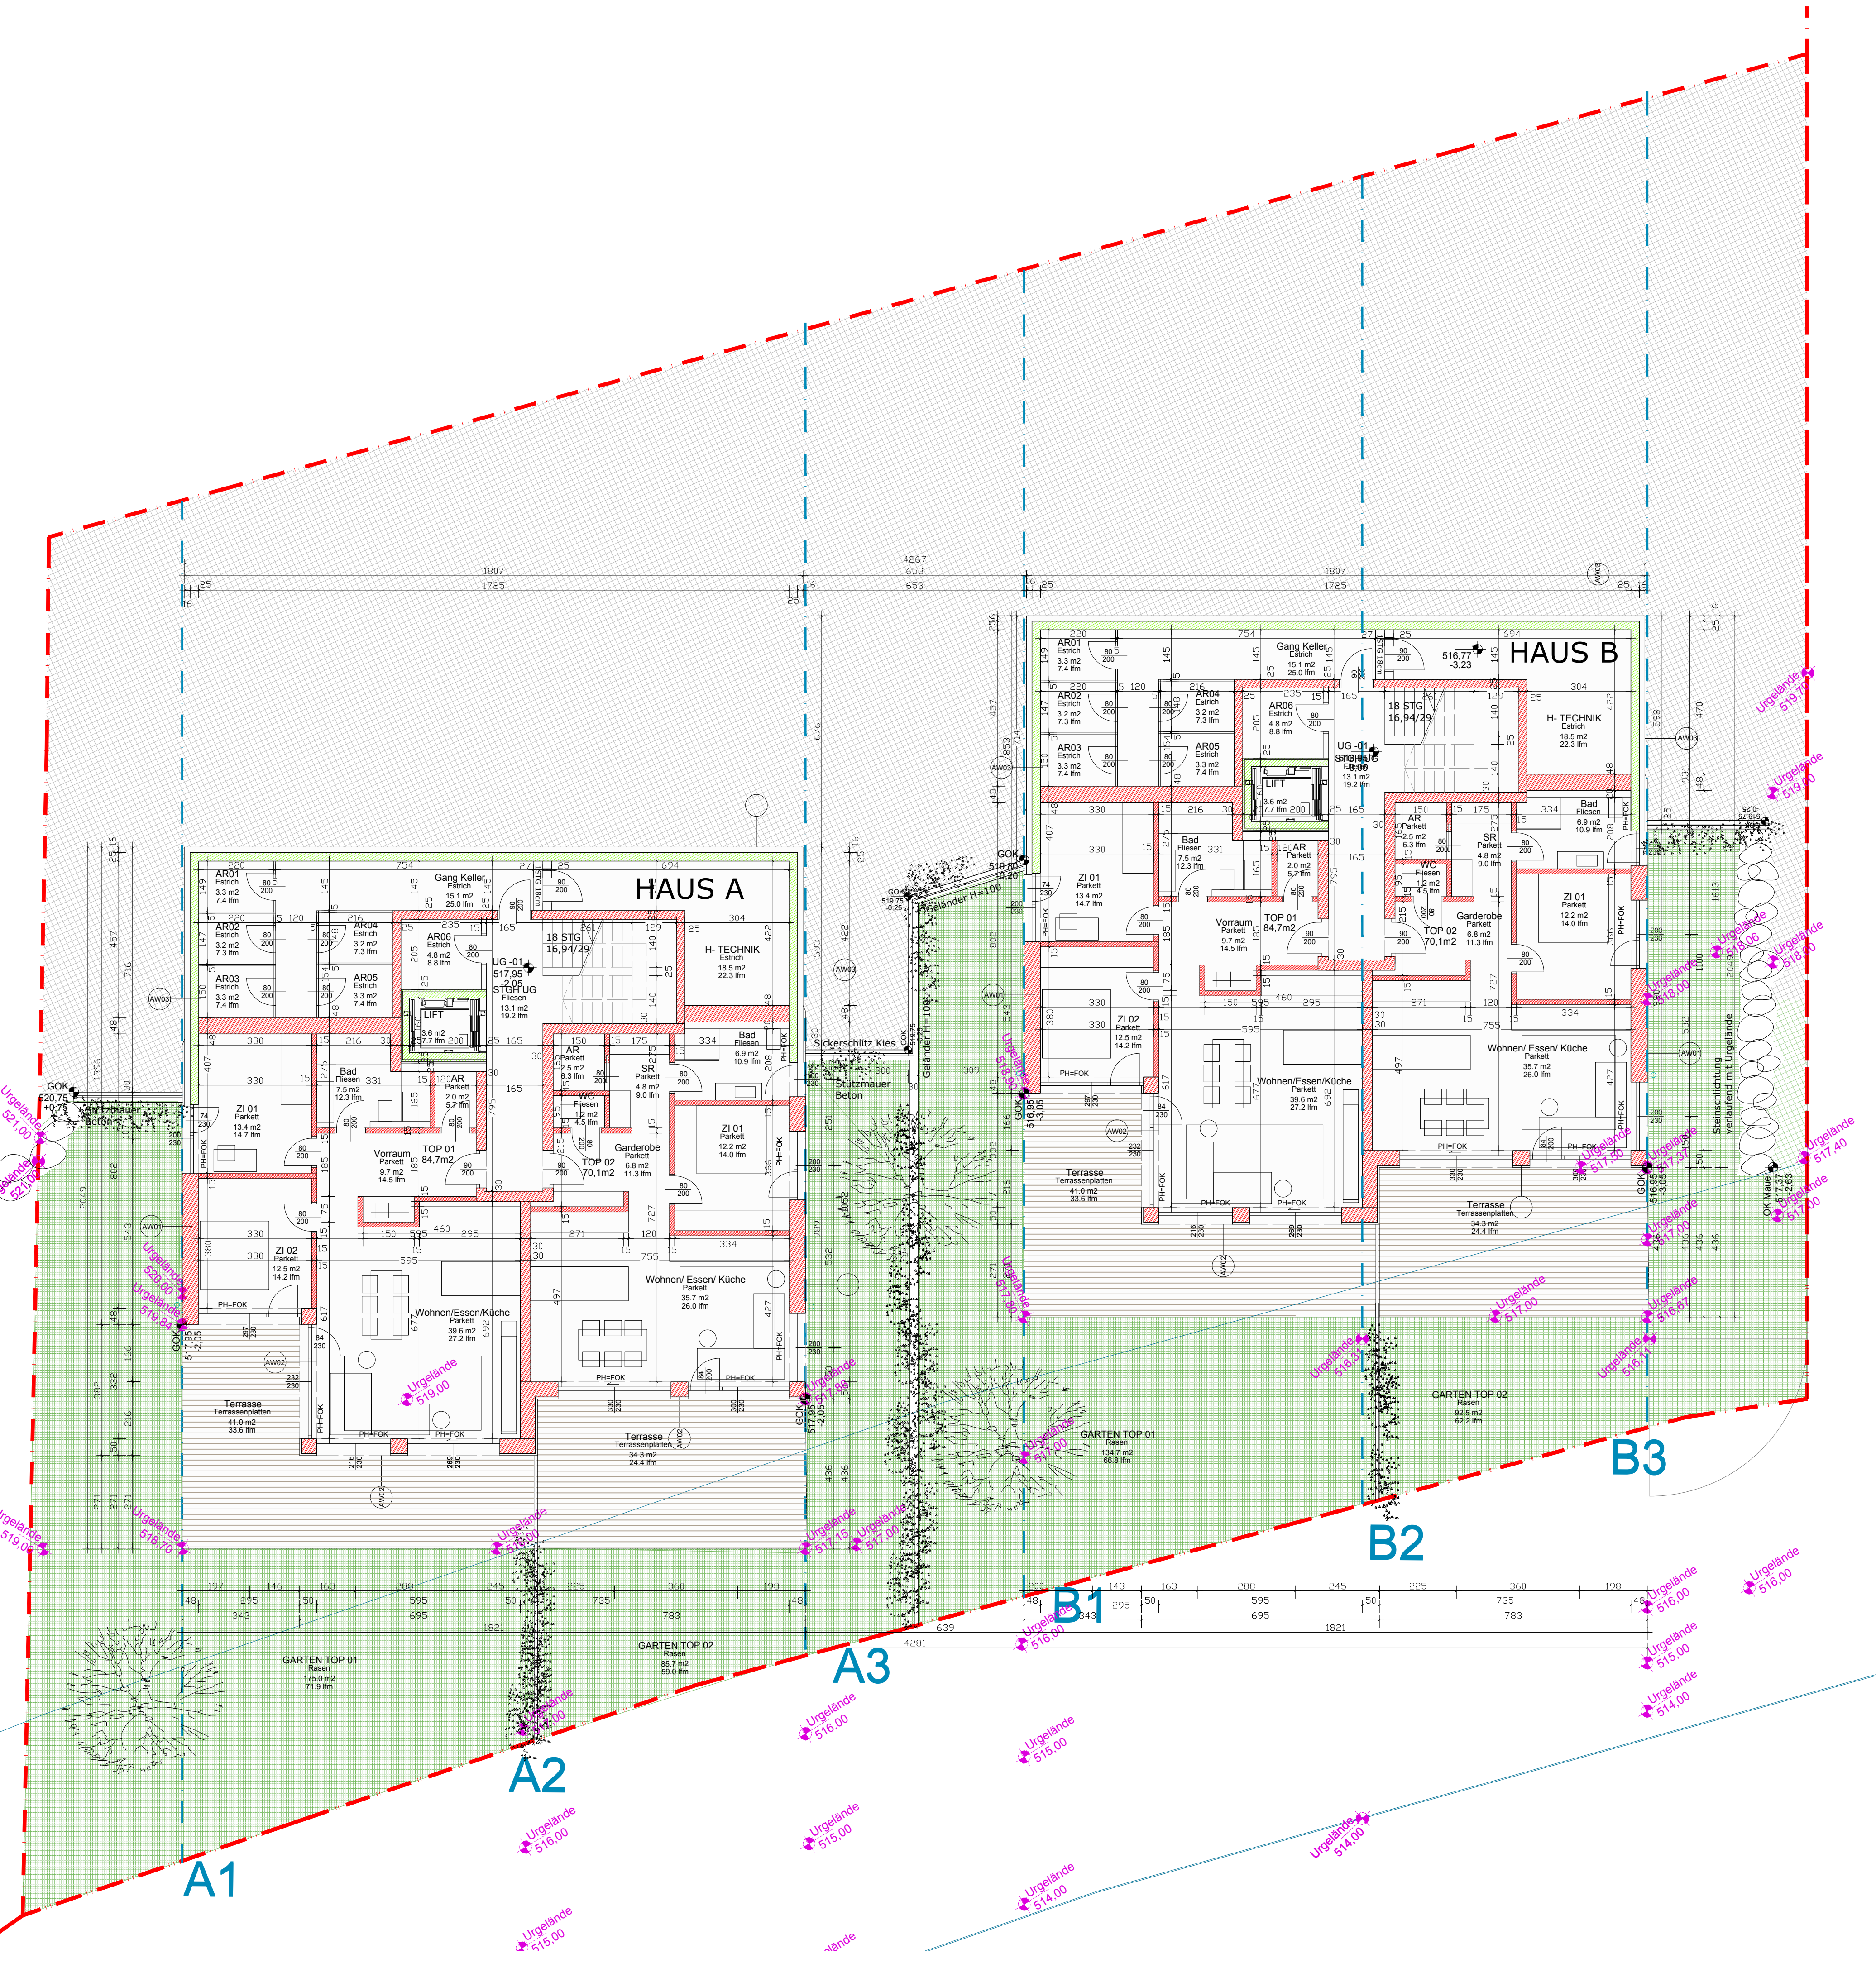


HAUS B SCHNITT B2 M 1:100

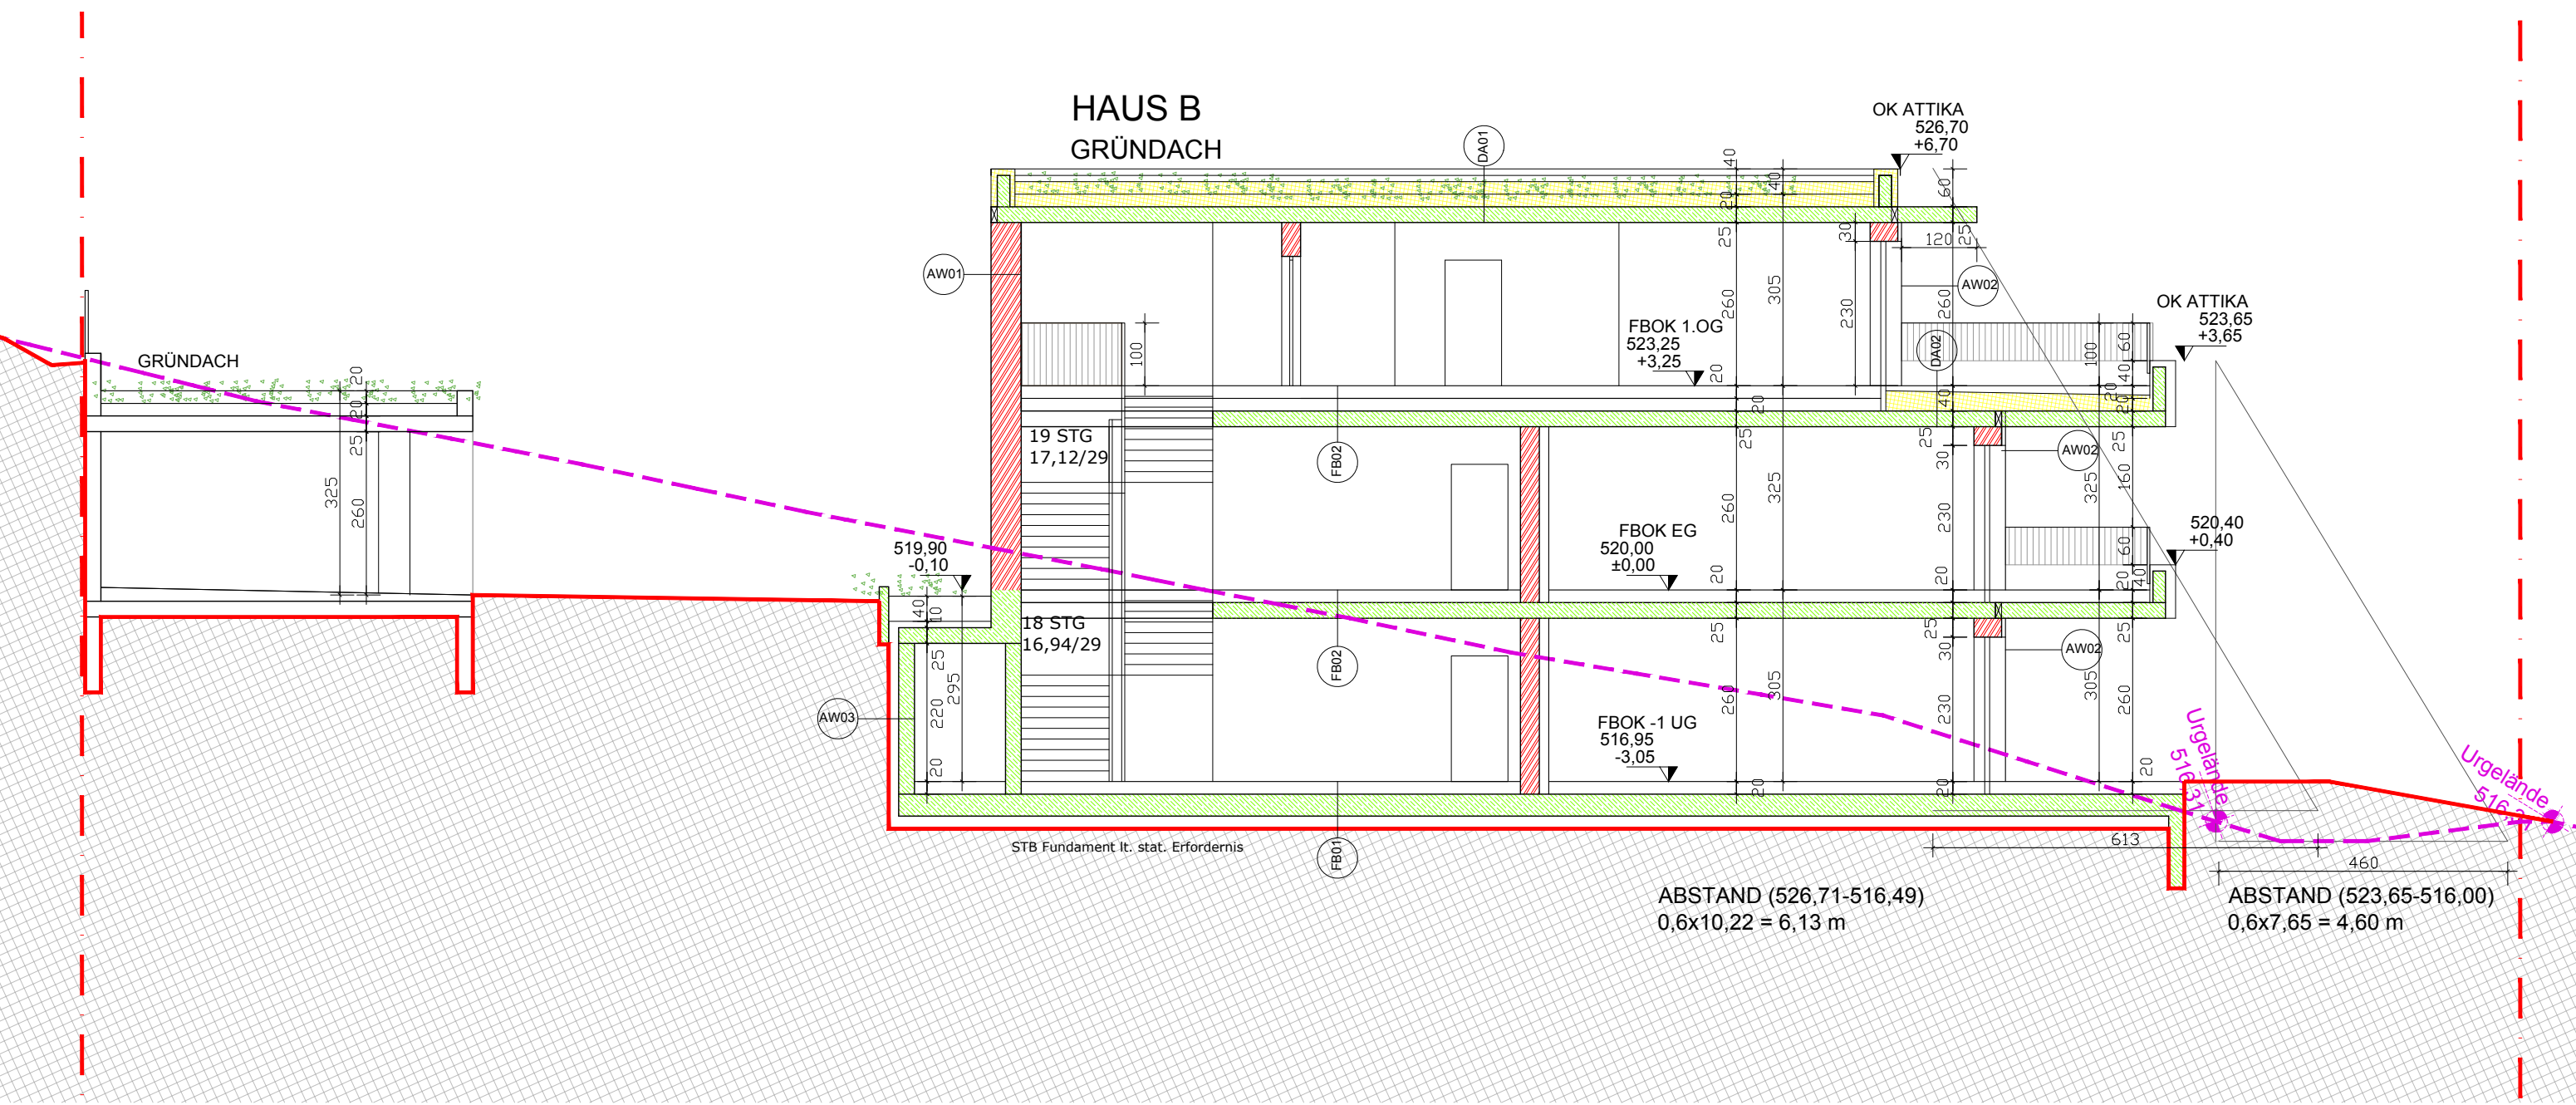

HAUS B ANSICHT OST M 1:100

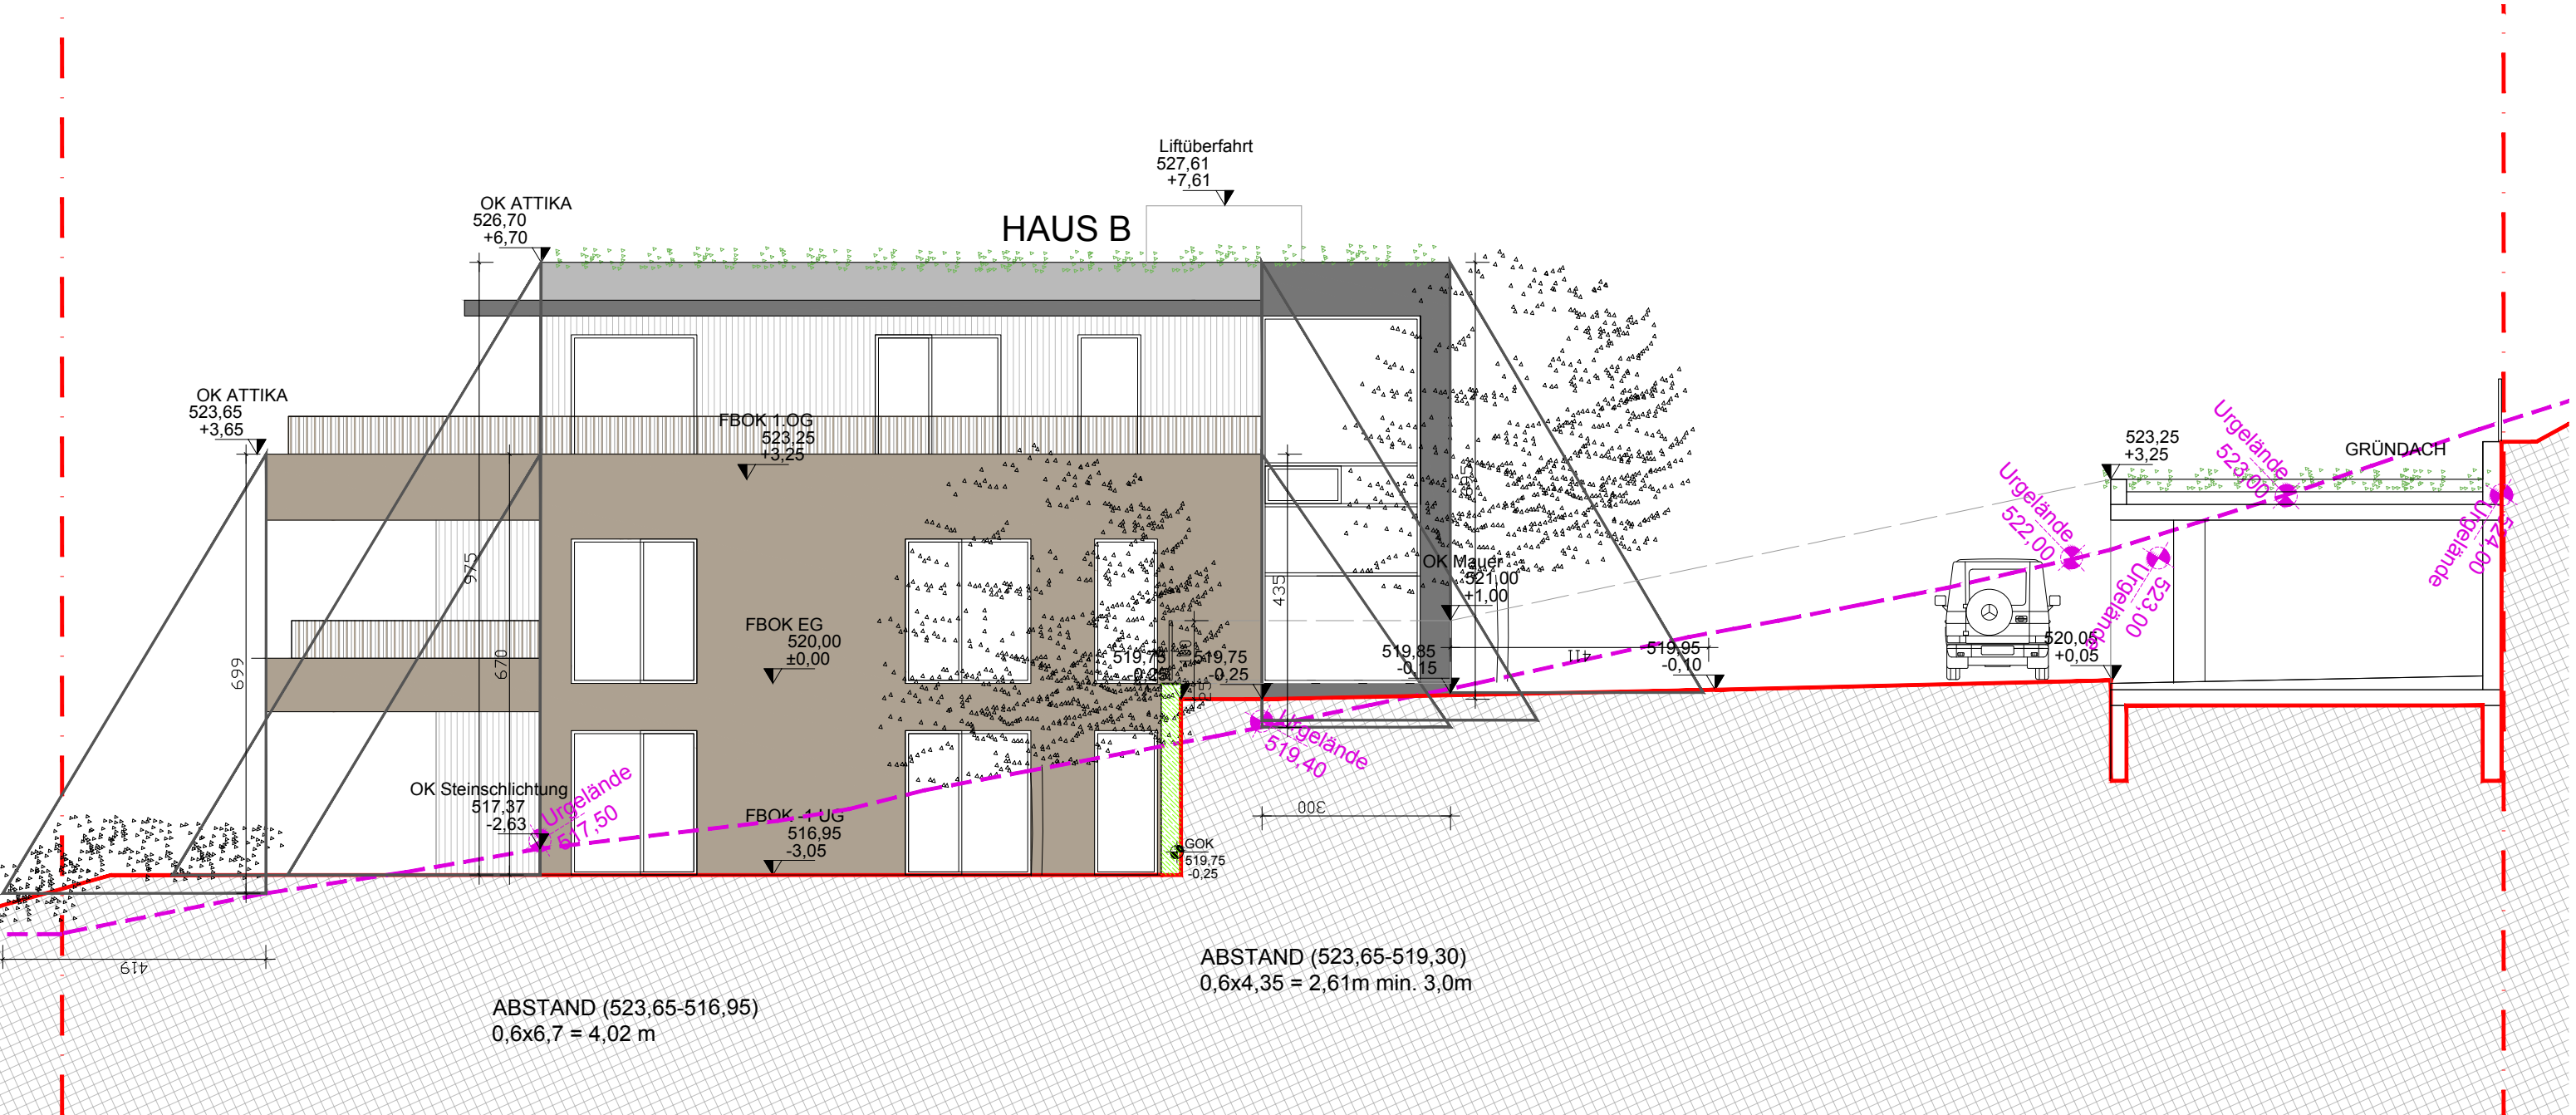

HAUS B ANSICHT OST/ STÜTZMAUER M 1:100

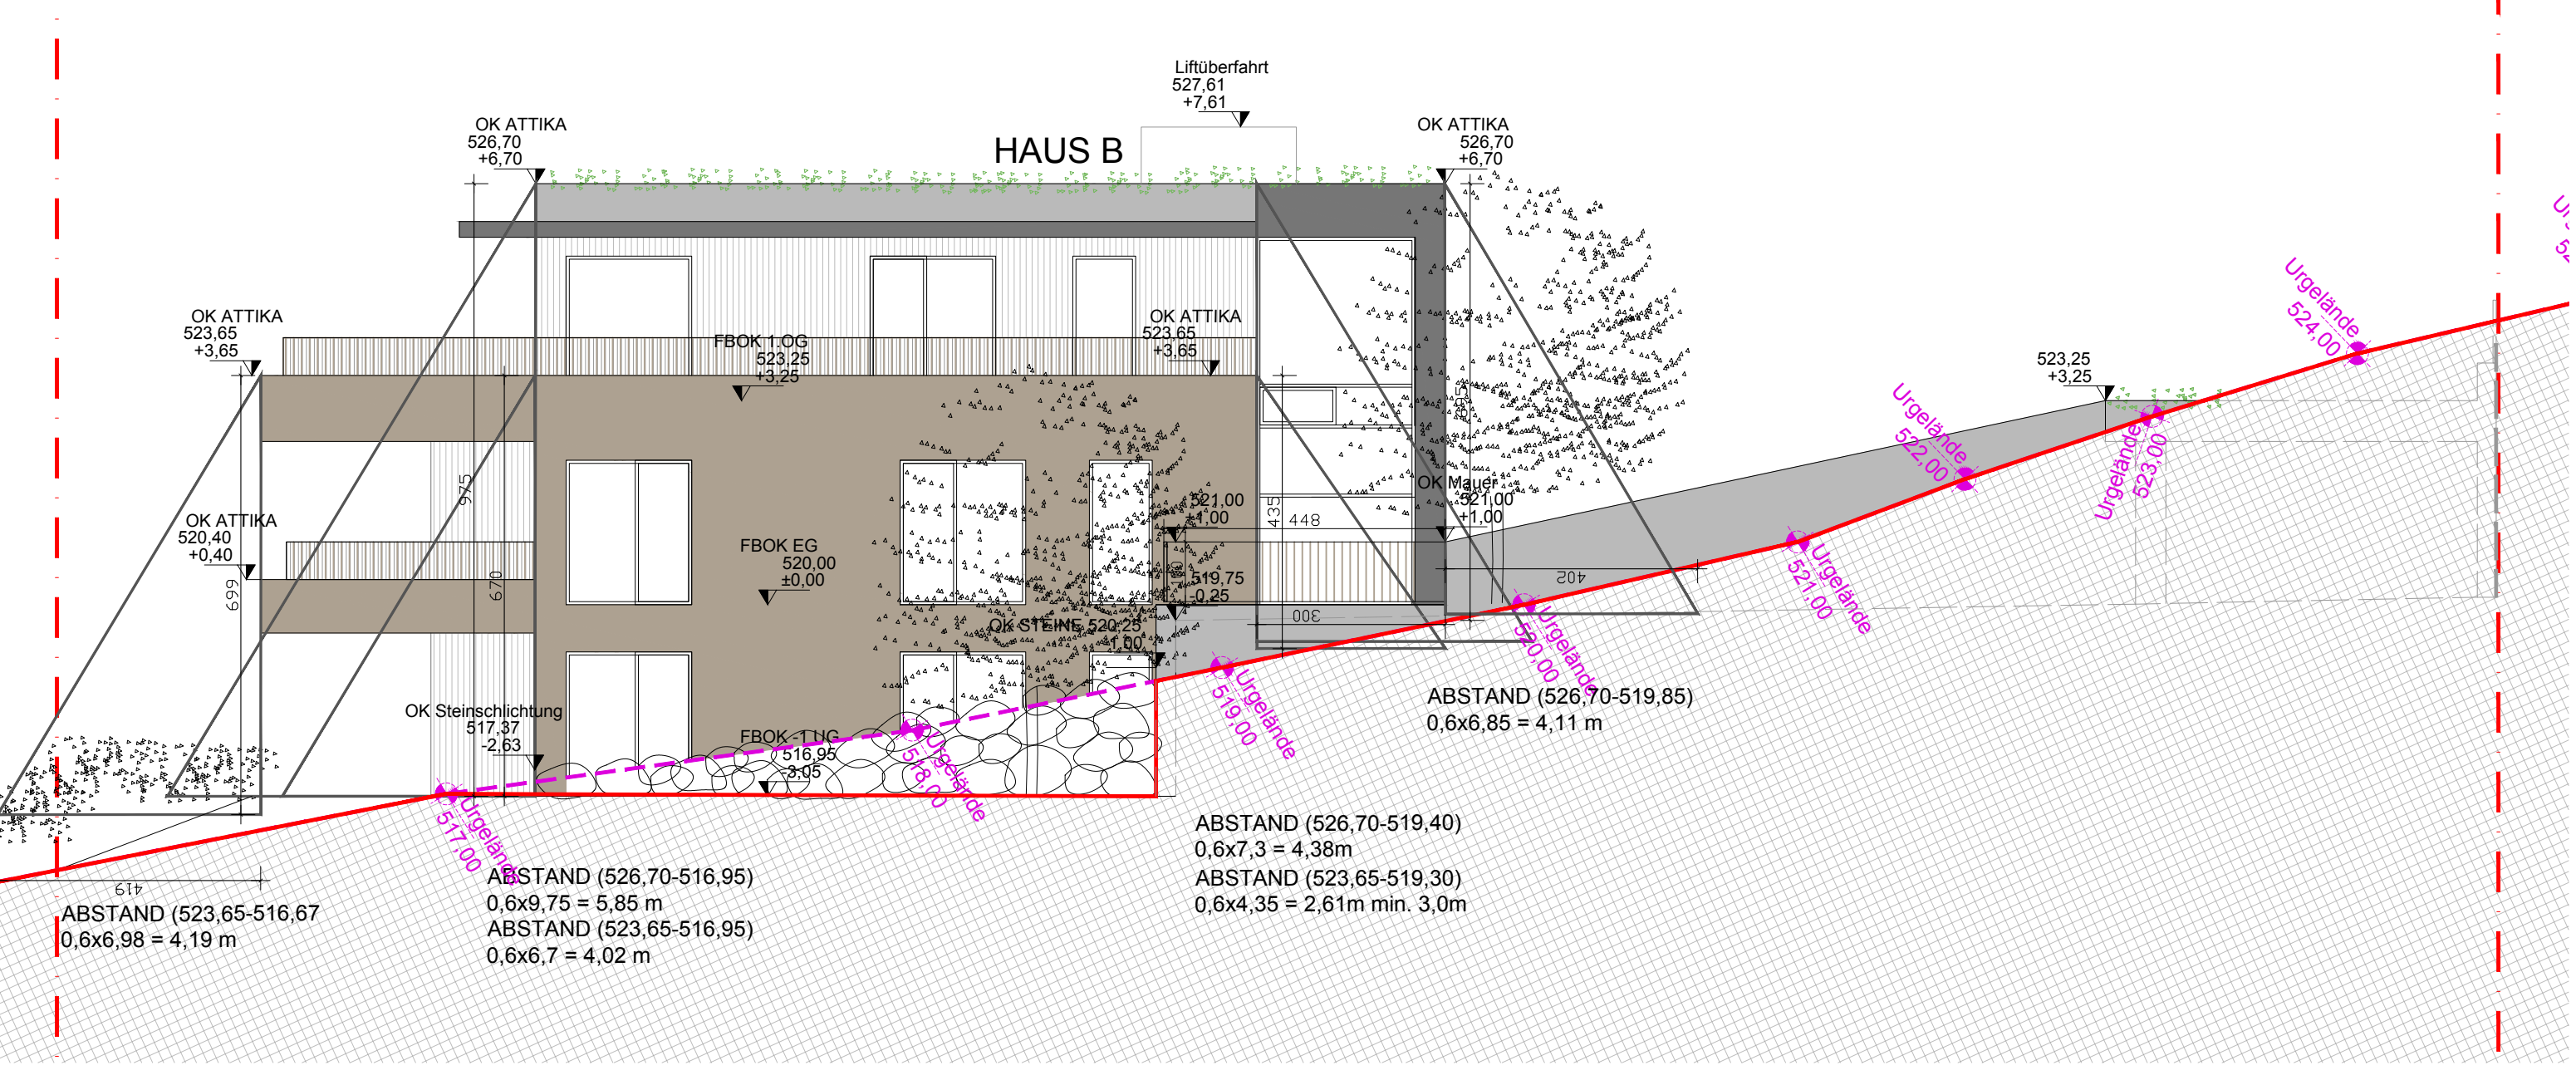

AW01 - Außenwand 1,5 Gips-Kalk-Innenputz 44,0 cm Parotherm W.I. Plan 2,5 cm Thermo- Außenputz	DA01 - Außendecke Wärmestrom nach oben 10,0 cm Gründachgranulat mit Folie Abdichtung 25,0 cm Steinopor EPS Plus Gefälleämmplatte Dampfsperre 25,0 cm Stahlbetondecke lt. stat. Angaben (Gitterspachtel)
AW02 - Außenwand 1,5 Gips-Kalk-Innenputz 44,0 cm Parotherm W.I. Plan 6cm Holzverschalung	DA02 - Außendecke Wärmestrom nach oben 8,0 cm Feinsteinzeugplatten auf Stielträger Abdichtung 25,0 cm Steinopor EPS Plus Gefälleämmplatte Dampfsperre 25,0 cm Stahlbetondecke lt. stat. Angaben (Gitterspachtel)
AW03 - Außenwand gegen Erdreich 25,00 cm STB- Wand lt. stat. Angaben Blumenkiste Abdichtung 16,00 cm Dämmung XPS	FB01 - erdanliegender Fußboden 2,0 cm Parkett/Feinsteinzeug 7,0 cm Zementestrich 0,02cm PE Folie verklebt 5,0 cm EPS T Dämmung 10,0 cm isolierende Leichtschüttung 0,5 cm Blumenkiste 25,0 cm Stalbetondecke lt. stat. Angaben PE- Folie 20,0 cm Dämmung XPS
FB02 - warme Zwischendecke 2,0 cm Holoklebeaportel 7,0 cm Zementestrich 0,02 cm PE Folie verklebt 2,5 cm EPS T Dämmung 8,0 cm isolierende Leichtschüttung 25,0 cm Stahlbetondecke lt. stat. Angaben	FOK EG +0.00=520.00 GEBAUDEKLASSE II FLUCHTNIWEAU 3,25 m

EINREICHPLAN	
NEUBAU WOHNALAGE SEEBLICK ANNENHEIM	
GRUNDSTÜCKSNUMMER: Parz.Nr.: 310/15	KATASTRALGEMEINDE: 75444 Sattendorf
BAUHER: AT- Seeblick GmbH	
Schroturmstraße 16 9601 Arnoldstein	
GRUNDSTÜCKSEIGENTÜMER: AT- Seeblick GmbH	Datum, Unterschrift:
Schroturmstraße 16 9601 Arnoldstein	
BEHÖRDE: Marktgemeinde Treffen a.O.	
Marktplatz 2 9521 Treffen a.O.	
Stempel, Datum, Unterschrift	
PLANVERFASSER: ARCHITEKT DIPL. ING. MARTIN KREILITSCH Staatlich befugter und beiderseits Zivilttechniker Bergstrasse 34 A-9520 Annenheim	
Stempel, Datum, Unterschrift	
kreilitscharchitektur ARCHITEKT DIPL. ING. MARTIN KREILITSCH assoz. bnf. u. seel. Ziviltechniker Bergstr. 34 A- 9520 Annenheim +43(0)4246 20146 www.kreilitscharchitektur.com	
PLANNUMMER: Grundrisse: Erdgeschoss, Lageplan	
INDEX	
Diese Zeichnung bzw. Ausarbeitung ist geistiges Eigentum des Architekten / TB und damit gesetzlich geschützt. Jede Benützung, Vervielfältigung, Vervielfältigung, Überarbeitung oder Weitergabe an Dritte in Verbindung mit einer anderen Arbeit oder einem anderen Projekt bedarf der schriftlichen Zustimmung des Architekten / TB. Gezeichnete Pläne und auf dieser Zeichnung haben Vorrang gegenüber gezeichneten Dimensionen. Dies ist ein Einreichplan und ausschließlich für Behördenzwecke erstellt. Jegliche Verwendung für die bauliche Ausführung oder auch für die Erstellung von Kostenschätzungen erfolgt auf eigene Verantwortung. Die Kosten sind zu überlegen.	
Für die Ausführung ist ausschließlich die Plan- bzw. Detailplanung zu verwenden. Stalk R. ausführenden Baumeister.	
HOHNRECHT: 1:1000 1:500 1:200 1:400 1:600 1:800 1:1000 1:1200 1:1400 1:1600 1:1800 1:2000	
0254_E_00_001 A bkr 01.12.2020	